


H2タイプ

SCALE: 1/70

2LDK+納戸

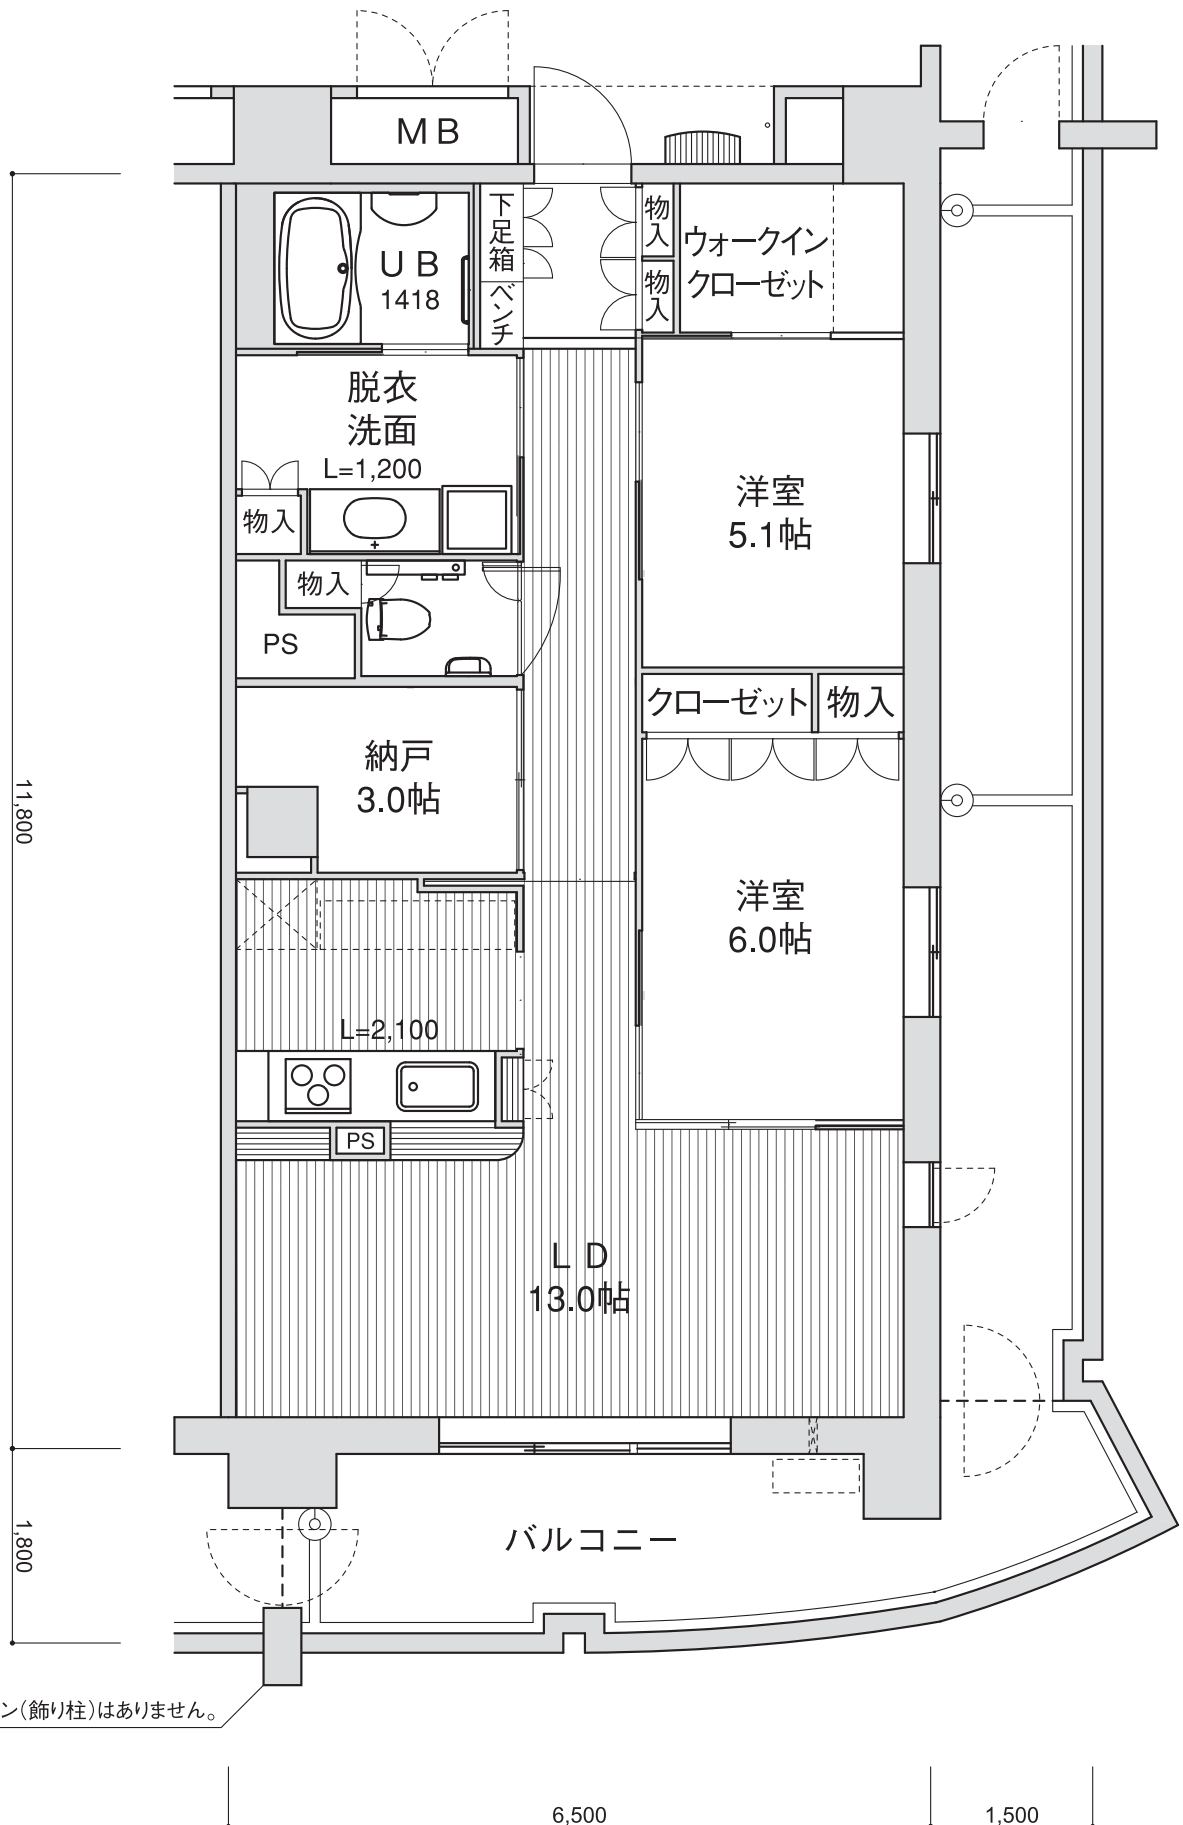

※8・9階にマリオン(飾り柱)はありません。